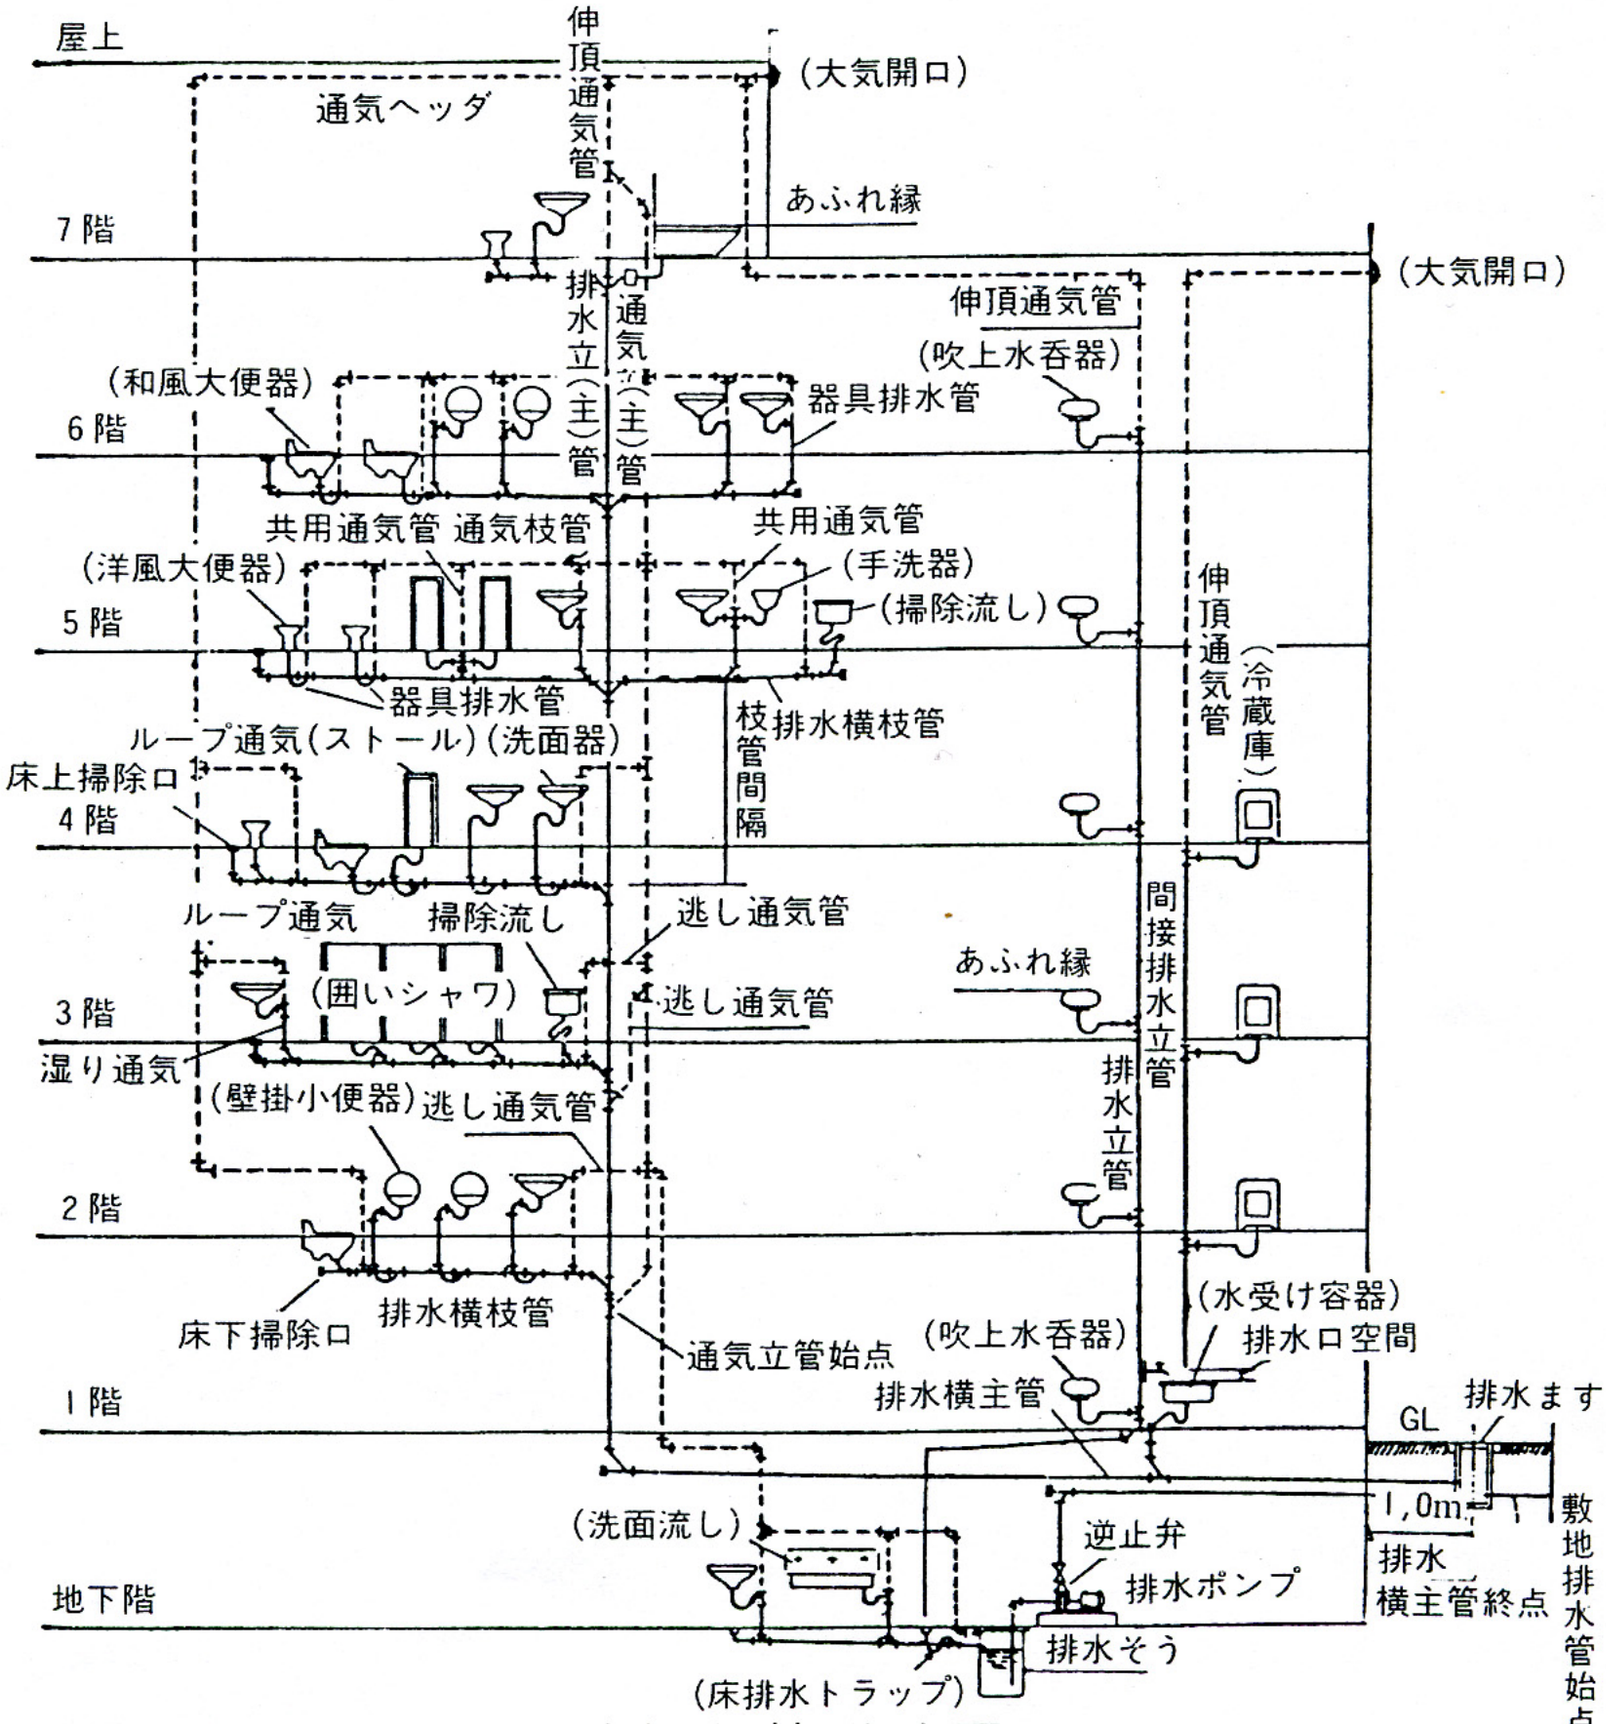
屋上
伸頂通気管
(大気開口)
通気ヘッダ
あふれ縁
7階
(大気開口)
伸頂通気管
(吹上水呑器)
排水立(主)管
通気立(主)管
(和風大便器)
器具排水管
6階
共用通気管
通気枝管
共用通気管
(洋風大便器)
(手洗器)
(掃除流し)
5階
伸頂通気管
(冷蔵庫)
器具排水管
枝管間隔
排水横枝管
ループ通気(ストール)
(洗面器)
床上掃除口
4階
ループ通気
掃除流し
逃し通気管
(囲いシャワ)
逃し通気管
あふれ縁
3階
湿り通気
間接排水立管
(壁掛小便器)
逃し通気管
排水立管
2階
(水受け容器)
排水横枝管
床下掃除口
(吹上水呑器)
排水口空間
通気立管始点
排水横主管
1階
排水ます
GL
1,0m
敷地排水管始点
(洗面流し)
逆止弁
排水ポンプ
排水横主管終点
地下階
排水そう
(床排水トラップ)

排水通気管系統図